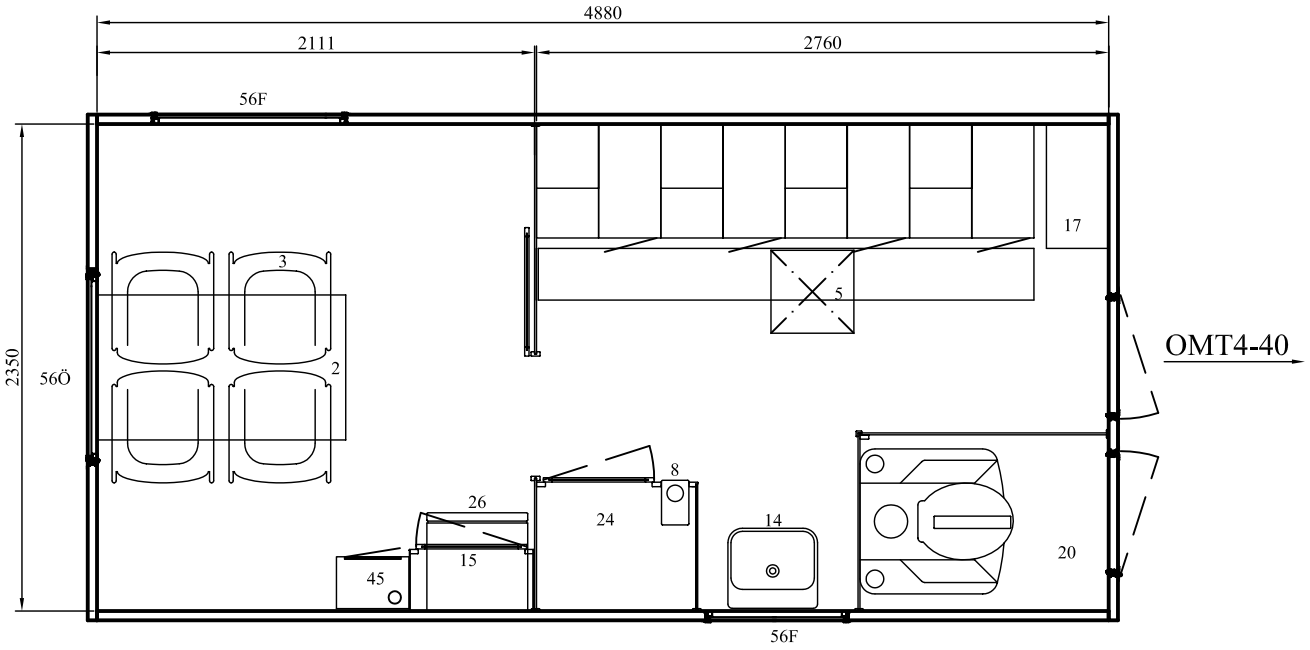

2 BORD
3 STOL
5 TAKFÖNSTER
8 PLATS FÖR KAMIN
14 TVÄTTSTÄLL
15 ÖVERSKÅP
17 KLÄDHYLLA
16 KLÄDSKÅP
20 TOALETT

24 KLÄDSKÅP
26 KYLSKÅP
45 VÄRMESKÅP
56F FÖNSTER FAST
56Ö FÖNSTER ÖPPNINGSBART

Reg	Ant	Regestreringen avser	Sign	Datum

NORRLANDS-VAGNAR AB
937 33 BYGDSILJUM
KONTOR OCH FABRIK
TEL: 0914 20210 FAX 0910 20380
WWW.norrlandsvagnar.se

RITAD AV
RP

DATUM
2004-04-06

NV-Standard

OMT4-40 CV/ELP

Personalvagn med omklädningsrum och matrum
för 4 personer. Med toalettrum

SKALA 1:25

RITNINGSNUMMER
OMT4-40 CV/ELP-000