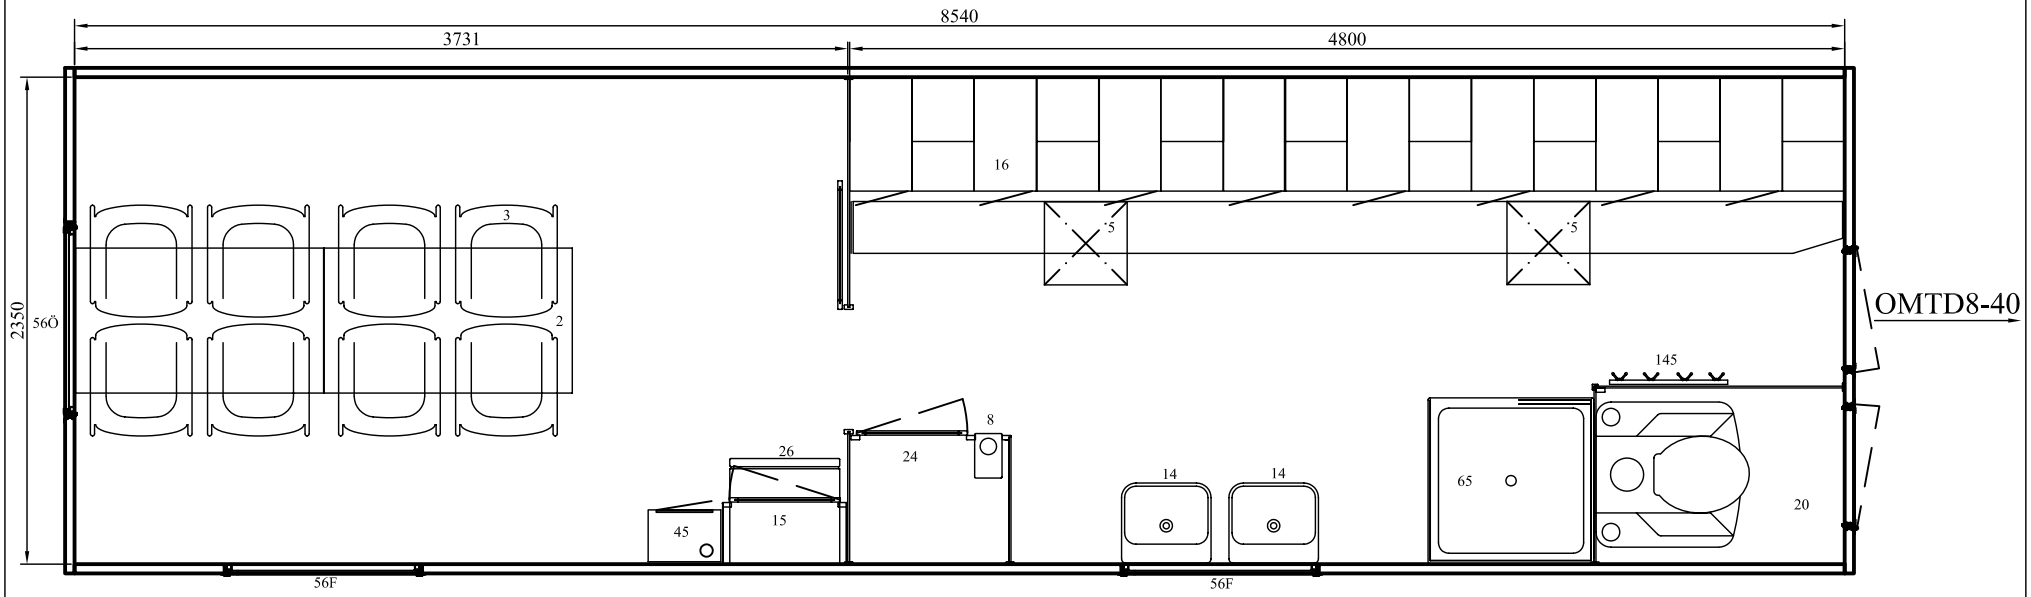

2 BORD
3 STOL
5 TAKFÖNSTER
8 PLATS FÖR KAMIN
14 TVÄTTSTÄLL
15 ÖVERSKÅP
16 KLÄDSKÅP
20 TOALETT

24 TORKSKÅP
26 KYLSKÅP
45 VÄRMESKÅP
56F FÖNSTER FAST
56Ö FÖNSTER ÖPPNINGSBART
65 DUSCH
145 KLÄDKROKAR

Reg	Ant	Regestreringen avser	Sign	Datum

NORRLANDS–VAGNAR AB
937 33 BYGDSILJUM
KONTOR OCH FABRIK
TEL: 0914 20210 FAX 0910 20380
WWW.norrlandsvagnar.se

RITAD AV
RP

DATUM
2004-04-06

NV-Standard
OMTD8-40
CV/EL P-000
Servicevagn med omklädningsrum och matrum för 8 personer. Med toalett och dusch.

SKALA 1:25

RITNINGSNUMMER
OMTD8-40 CVELP-000