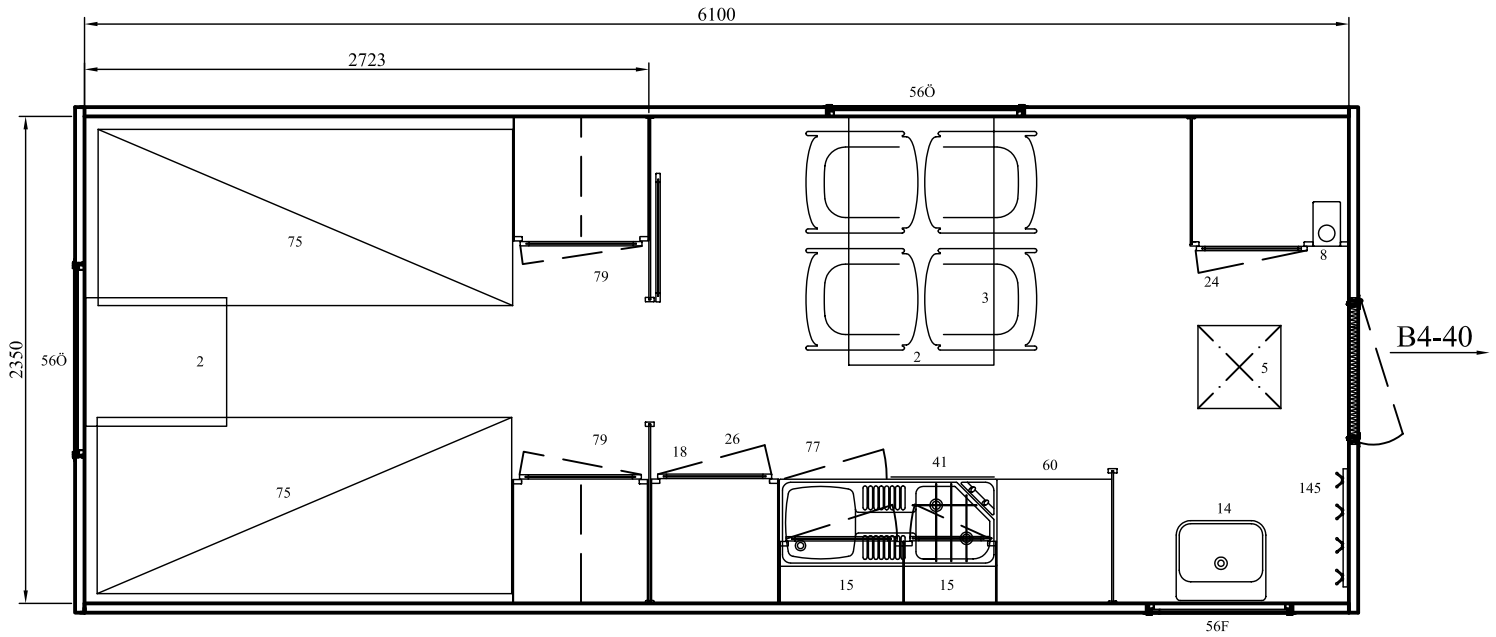

2 BORD
3 STOL
5 TAKFÖNSTER ÖPPNINGSBART
8 PLATS FÖR KAMIN
14 TVÄTTSTÄLL
15 ÖVERSKÅP
18 BÄNKSKÅP
24 TORKSKÅP
26 KYLSKÅP
41 LÅDHURTS
56F FÖNSTER FAST
56Ö FÖNSTER ÖPPNINGSBART
60 LAMINATSKIVA
75 SÄNG
77 DISKBÄNK M. GASOLKÖK
79 GARDEROB
145 KLÄDKROKAR

Reg	Ant	Regestreringen avser	Sign	Datum

NORRLANDS–VAGNAR AB
937 33 BYGDSILJUM
KONTOR OCH FABRIK
TEL: 0914 20210 FAX 0910 20380
WWW.norrlandsvagnar.se

RITAD AV
RP

DATUM
2004-04-14

NV-Standard
B4-40
Bostadsvagn för 2 - 4 personer

SKALA 1:25

RITNINGSNUMMER
B4-40 CVELP-000